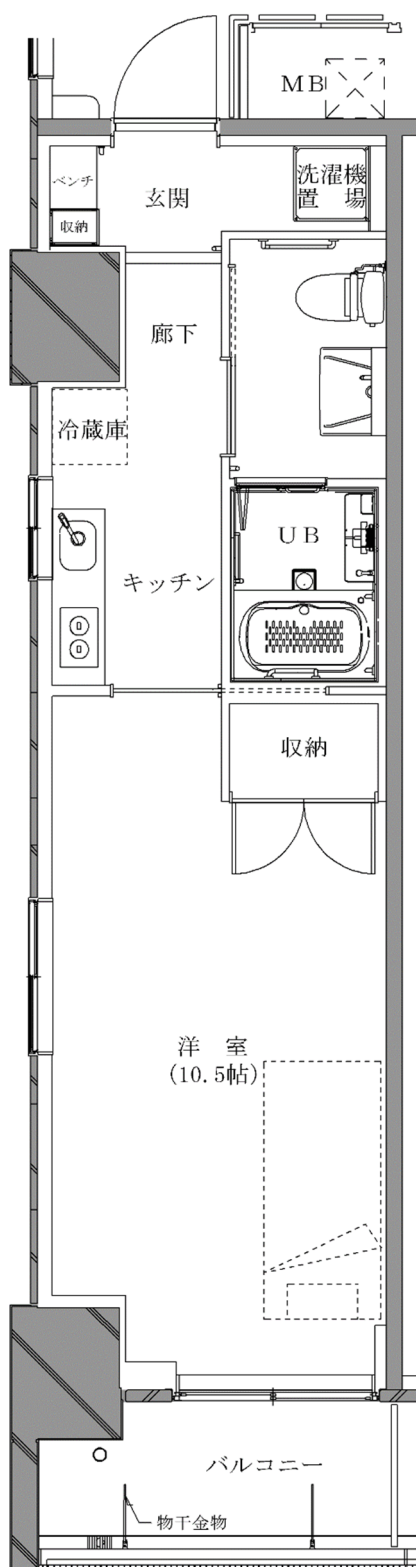


A

タイプ

1K専用面積/33.21 m²

203・210・303・310・403・410 号室

**全タイプ共通仕様**

キッチン・トイレ・浴室
や洗濯機置場等、自立し
た日常生活に必要な住戸
内設備を完備。

浴室・トイレ・居室に、
万一の時に備えた「緊急
通報ボタン」を設置して
います。


調理時の炎の燃え移りや
ガス漏れ等の心配がない
オール電化です。

**B**

タイプ

1K専用面積/32.40 m²

204・209・304・309・404・409 号室

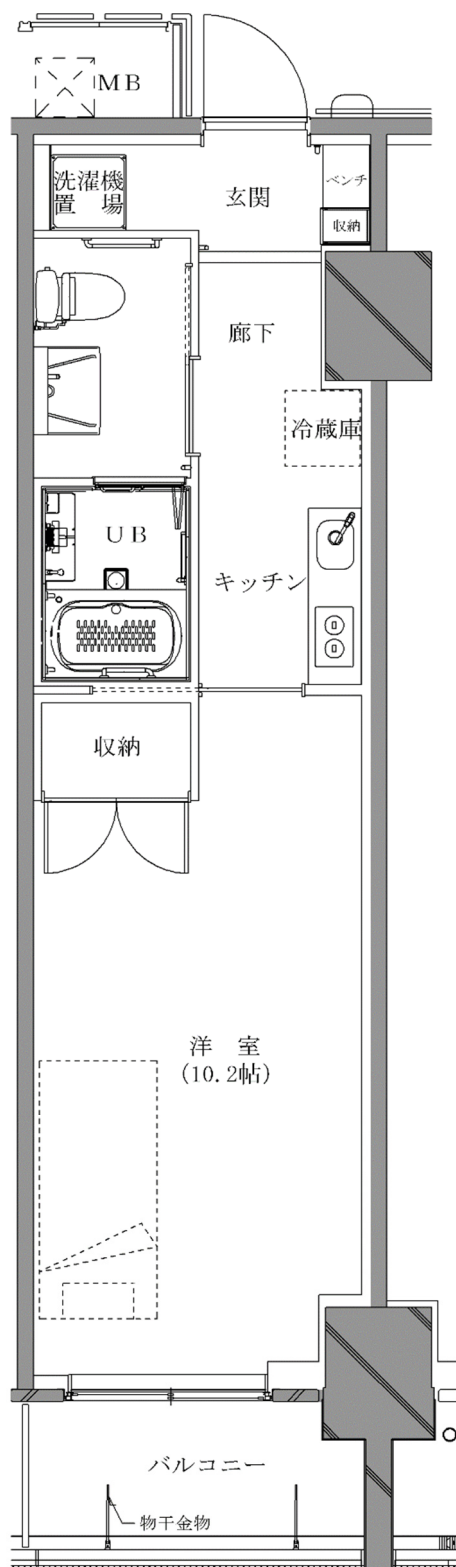

一般的な高齢者向けの単身用住戸と比べて、ひとまわり広めの1K。角住戸で2面採光のAタイプと、スタンダードなBタイプがあります。


C

タイプ

1 R

専用面積/31.32 m²

205・206・207・208・305・306・
307・308・405・406・407・408 号室

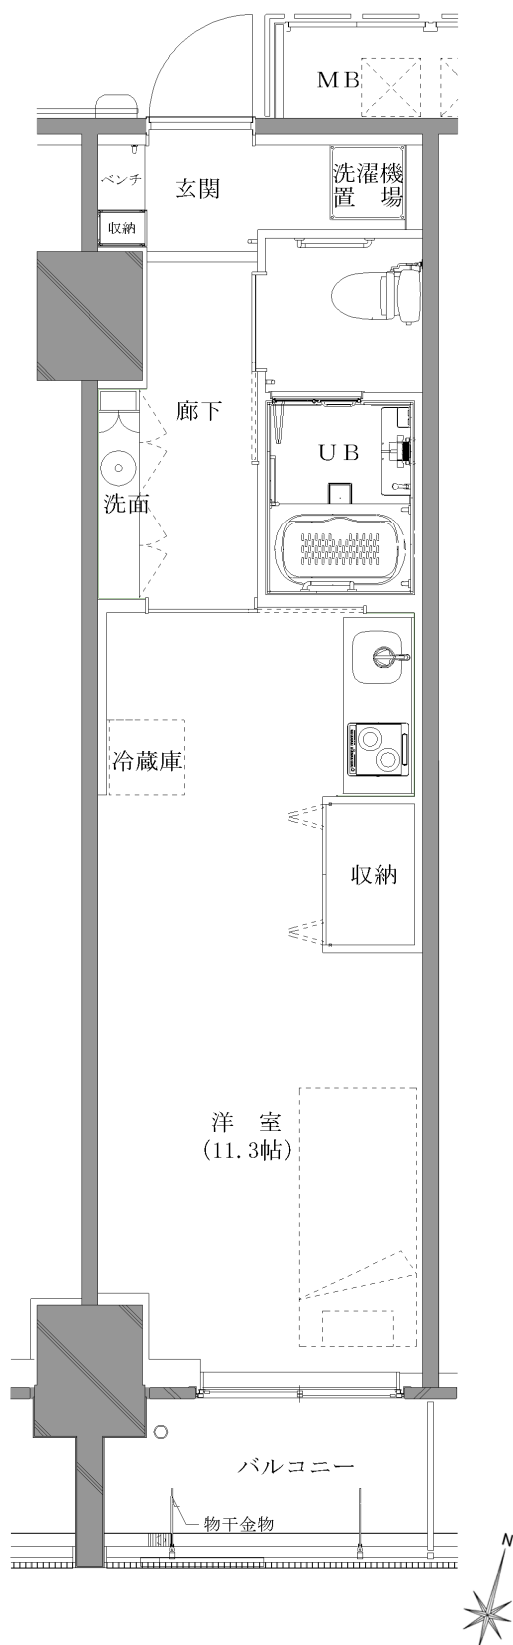

Cタイプ住戸には、車イス対応
キッチンを採用しています。


D

タイプ

2 LDK

専用面積/54.43 m²

201・202・301・302・401・402 号室

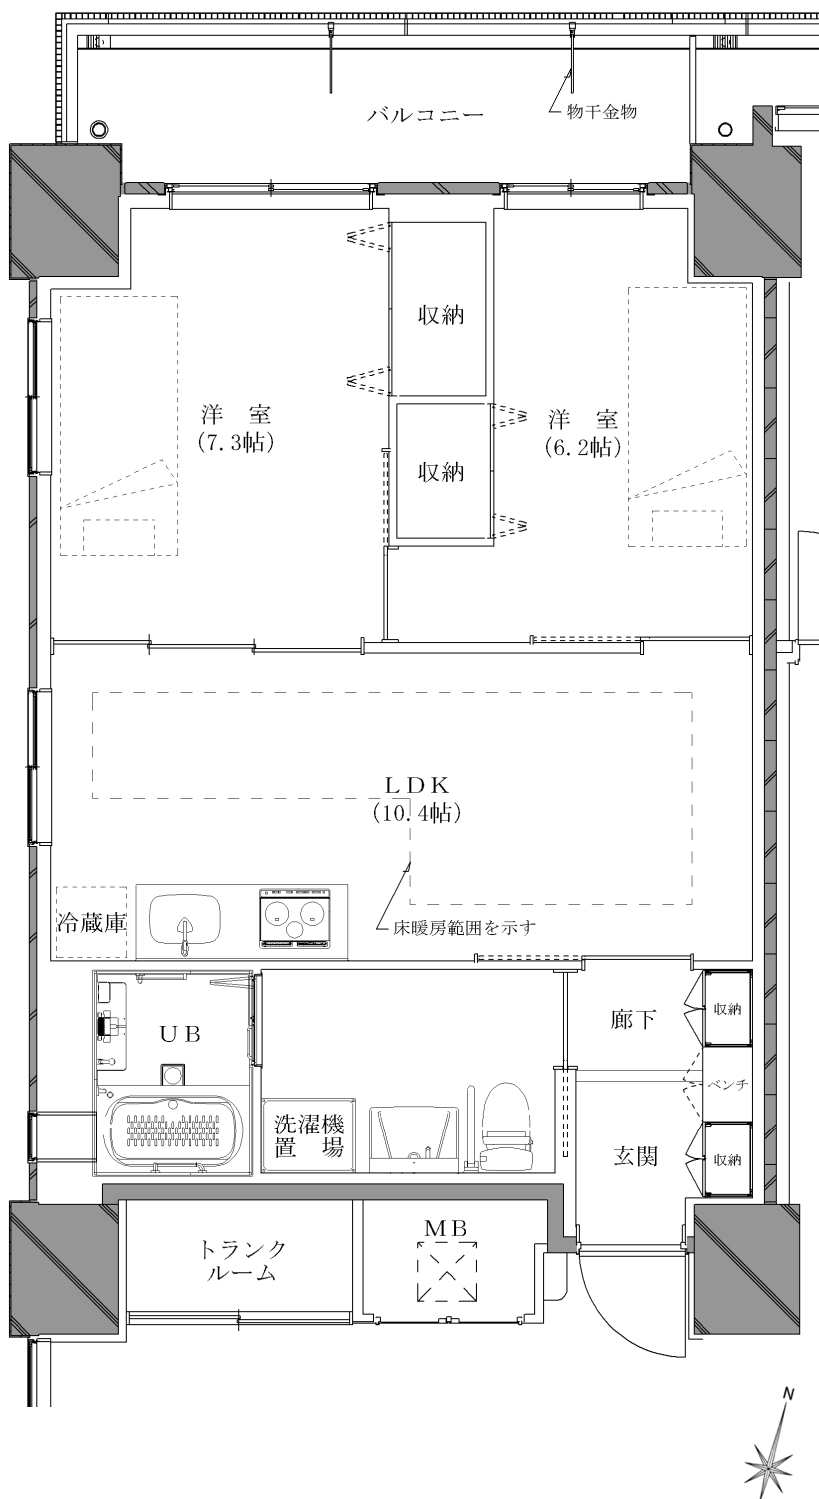

Dタイプ住戸は、お二人でもゆったり過ごせるゆとり
の2LDK。LDK部分には床暖房を設置しています。