


**A**

タイプ

1DK

専用面積/30.23 m<sup>2</sup>

202・203・302・303・401・402号室

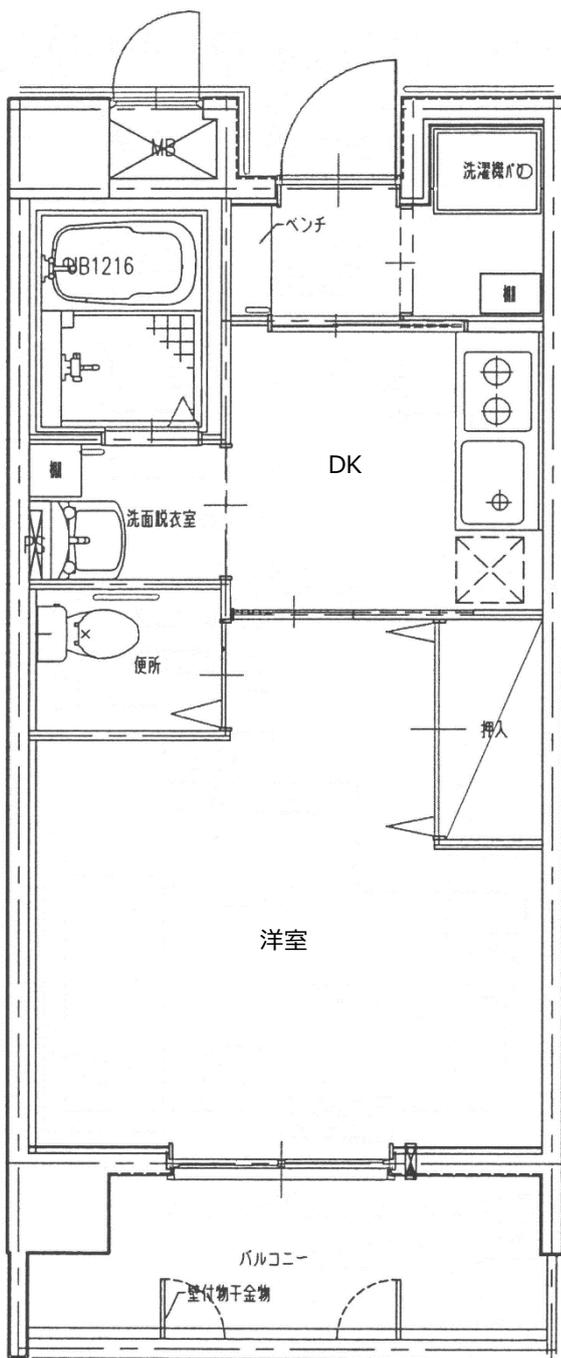


**B**

タイプ

1DK

専用面積/30.27 m<sup>2</sup>

204~207・304~307号室

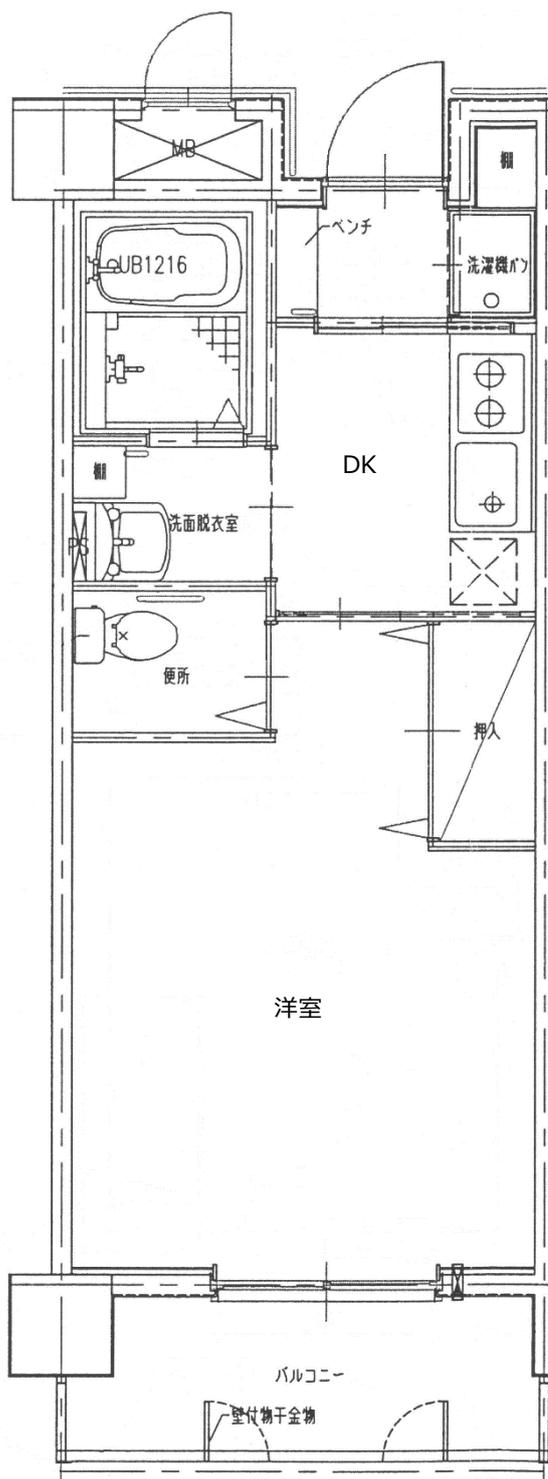

バリアフリー設計で、安全・快適に生活できます。

■居室・浴室・トイレに緊急通報ボタン

通報があった時には、状況に応じて駆け付け、緊急車両等の手配をいたします。

■玄関に手すり、ベンチ


■浴室に手すり、暖房乾燥機

■トイレに手すり、温水洗浄便座

**C**  
タイプ

**2DK** 専用面積/44.87 m<sup>2</sup>

101・201・301号室

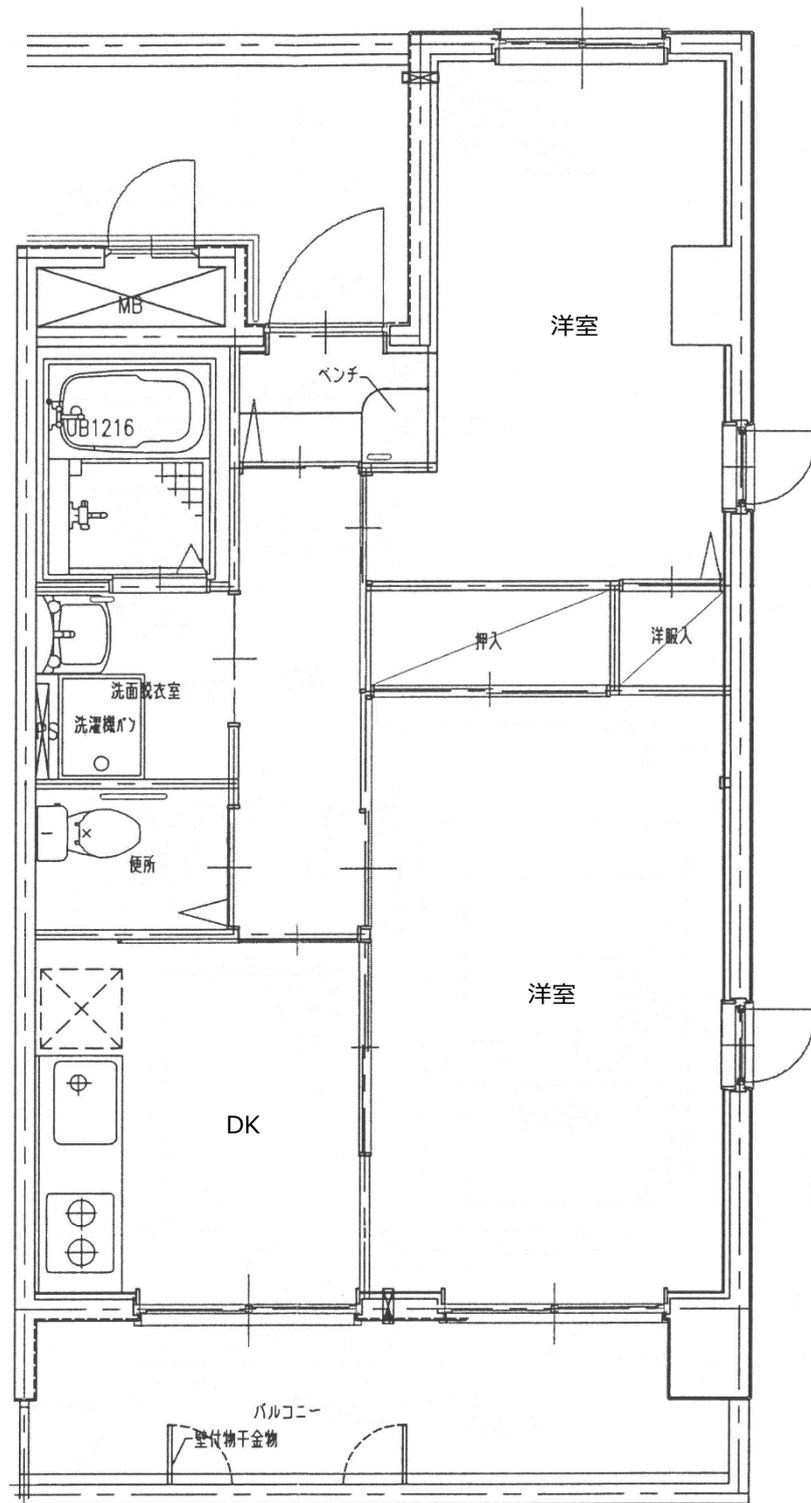

所在地	埼玉県さいたま市南区曲本1-19-18
構造	鉄筋コンクリート造 地上4階建
戸数	17戸
開設年月	2005年4月
間取り	Aタイプ: 1DK (30.23 m <sup>2</sup> ) 6戸 Bタイプ: 1DK (30.27 m <sup>2</sup> ) 8戸 Cタイプ: 2DK (44.87 m <sup>2</sup> ) 3戸
設備	オートロック、ガスコンロ、床暖房(ガス式)
共用設備	コミュニティホール
駐輪場 駐車場	スペース有

※緊急通報システムを利用するため、アナログ電話回線を引いていただきます。

※図面、設備等が現況と異なる場合は、現況を優先します。